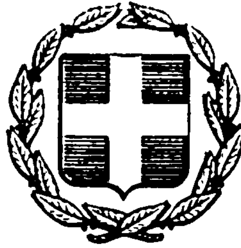


ΕΦΗΜΕΡΙΣ ΤΗΣ ΚΥΒΕΡΝΗΣΕΩΣ
ΤΗΣ ΕΛΛΗΝΙΚΗΣ ΔΗΜΟΚΡΑΤΙΑΣ

ΕΝ ΑΘΗΝΑΙΣ ΤΗ, 26 ΝΟΕΜΒΡΙΟΥ 1981 | ΤΕΥΧΟΣ ΤΕΤΑΡΤΟΝ | ΑΡΙΘΜΟΣ ΦΥΛΛΟΥ 688

ΠΕΡΙΕΧΟΜΕΝΑ

ΑΠΑΛΛΟΤΡΙΩΣΕΙΣ

ΑΠΟΦΑΣΕΙΣ

ΑΠΑΛΛΟΤΡΙΩΣΕΙΣ

ΑΠΟΦΑΣΕΙΣ

Ἀριθ. Ε.Δ.Κ. 6981 (1)

Περὶ ἐπικυρώσεως ἐκθέσεως καὶ διαγράμματος τῆς Ἐπιτροπῆς καθορισμοῦ τῶν ὁρίων τοῦ αἰγιαλοῦ καὶ τῆς παραλίας στὴ θέση Ν. Κρήνης Θεσ/νίκης.

ΤΡΟΠΟΠΟΙΗΣΗ
τῆς ὑπ' ἀριθ. ΕΔΚ 3189/22.5.81.

Ο ΝΟΜΑΡΧΗΣ ΘΕΣΣΑΛΟΝΙΚΗΣ

Ἔχοντας ὑπ' ὄψη:

1. Τὶς διατάξεις τοῦ Α.Ν. 2344/1940 «περὶ αἰγιαλοῦ καὶ παραλίας».

2. Τὶς διατάξεις τοῦ ἄρθρου 74 τοῦ Π.Δ. 636/77.

3. Τὶς διατάξεις τοῦ ἄρθρου 20 τοῦ Νόμου 719/77 «περὶ ἀντικαταστάσεως τροποποιήσεως καὶ συμπληρώσεως διατάξεών τινων τῆς περὶ Δημοσίων Κτημάτων Νομοθεσίας καὶ ἄλλων τινῶν διατάξεων».

4. Τὸ ἀριθ. Φ. 187—2/246/81 ἔγγραφο τοῦ Γενικοῦ Ἐπιτελείου Ναυτικοῦ μὲ τὸ ὁποῖο συναινεῖ νὰ ἐκδοθεῖ ἀπόφαση τοῦ Νομάρχη Θεσ/νίκης περὶ ἐπικυρώσεως τῆς ἐκθέσεως καθορισμοῦ ὁρογραμμῆς αἰγιαλοῦ καὶ παραλίας στὴν περιοχὴ Νέας Κρήνης Θεσ/νίκης.

5. Τὴν Ε.Σ. 27891/9.8.1978 ἀπόφαση, μὲ τὴν ὁποία ἀναθέτουμε στὸν Οἰκ. Ἔφορο Δημοσίων Κτημάτων Θεσ/νίκης α) τὴν ἐπικύρωση σύμφωνα μὲ τὶς διατάξεις τοῦ ἄρθρου 3 τοῦ Α.Ν. 2344/1940 τῆς ἐκθέσεως τῆς Ἐπιτροπῆς καθορισμοῦ τῶν ὁρίων τοῦ αἰγιαλοῦ καὶ τῆς παραλίας, β) τὴν ὑποβολὴ προτάσεως γιὰ τὴν ἔκδοση σύμφωνα μὲ τὶς διατάξεις τοῦ ἄρθρου 6 τοῦ Α.Ν. 2344/1940 τοῦ Π. Δ/τος «περὶ δημιουργίας παραλίας».

6. Τὸ γεγονὸς ὅτι γιὰ τὴν περιοχὴ αὐτή, ποὺ ἀφορᾶ ἡ ἀνωτέρω ἔκθεση συντρέχει ἡ περίπτωση τοῦ ἄρθρου 5 τοῦ Α.Ν. 2344/1940 «περὶ δημιουργίας παραλίας».

7. Τὶς Θ. 477/63/3.10.79 καὶ Δ. 3779/906/8.7.1980 διαταγὲς τοῦ Ὑπουργείου Οἰκονομικῶν, περὶ καθορισμοῦ τῶν ὁρίων τοῦ αἰγιαλοῦ καὶ τῆς παραλίας στὴ θέση Νέας Κρήνης Θεσ/νίκης, ἀποφασίζουμε:

Ἐπικυρώνουμε τὴν ἀπὸ 17.3.81 ἔκθεση τῆς ἐπιτροπῆς ἄρθρου 74 τοῦ Π.Δ. 636/77 καθὼς ἐπίσης τὸ τοπογραφικὸ καὶ ὑψομετρικὸ διάγραμμα ποὺ συνοδεύει αὐτή, μὲ τὴν ὁποία ἡ ἐπιτροπὴ καθορίζει στὸ διάγραμμα.

α) Τὴν ὁριογραμμὴ τοῦ αἰγιαλοῦ ποὺ σημειώνεται μὲ κόκκινη γραμμή, β) τὴν γραμμὴ τῆς παραλίας ποὺ σημειώνεται μὲ κίτρινη γραμμὴ καὶ γ) τὸν παλαιὸ αἰγιαλὸ ποὺ σημειώνεται μὲ κυανὴ γραμμὴ στὴν περιοχὴ Νέας Κρήνης Θεσσαλονίκης.

Ἡ ἀπόφαση αὐτὴ μαζὶ μὲ τὴν ἀπὸ 17.3.81 ἔκθεση ἐπιτροπῆς νὰ δημοσιευθεῖ στὴν Ἐφημερίδα τῆς Κυβερνήσεως.

Θεσσαλονίκη, 6 Νοεμβρίου 1981

Μὲ ἐντολὴ Νομάρχη

Ὁ Οἰκον. Ἔφορος Δημοσίων Κτημάτων
ΕΥΑΓΓΕΛΟΣ Ι. ΧΑΤΖΗ-ΙΩΑΝΝΙΔΗΣ

Ἀριθ. 1383 (2)

Περὶ κηρύξεως ὡς ἀναδασωτέας ἐκτάσεως 0.971 στρεμμάτων. στὴ θέση Λιοῦπες τῆς Κοινότητας Καλπακίου τοῦ Νομοῦ Ἰωαννίνων.

Ο ΝΟΜΑΡΧΗΣ ΙΩΑΝΝΙΝΩΝ

Ἔχοντας ὑπόψη:

1. Τὶς περὶ διοικητικῆς ἀποκεντρώσεως διατάξεις.

2. Τὶς διατάξεις τοῦ Ν. 998/79 «περὶ προστασίας τῶν δασῶν καὶ τῶν δασικῶν ἐν γένει ἐκτάσεων τῆς Χώρας» καὶ συγκεκριμένα: α) τοῦ ἄρθρου 41 παρ. 1, β) τοῦ ἄρθρου 38 παρ. 1.

3. Τὶς διαταγὲς τοῦ Ὑπουργείου Γεωργίας: α) 160417/1180/8.7.80, β) 182447/3049/24.9.80 καὶ γ) 181870/3272/12.8.1980.

4. Τὴν 3527/16.6.1981 πρόταση τοῦ Δασαρχείου Ἰωαννίνων, περὶ κηρύξεως ἀναδασωτέας, τῆς ἀναφερομένης στὸ θέμα ἐκτάσεως, ἀποφασίζουμε:

Κηρύσσουμε ἀναδασωτέα μὲ σκοπὸ γιὰ νὰ ἐπανέλθει στὴν προτέρα κατάστασή της μὲ φυσικὴ ἀναγέννηση, τὴν ἐκχερσωθεῖσα ἔκταση ποὺ καλύπτονταν ἀπὸ θάμνους Πρίνου 0,971 μ2, ποὺ βρίσκεται στὴ θέση Λιοῦπες τῆς Κοινότητας Καλπακίου καὶ προσδιορίζεται ἀπὸ τὰ στοιχεῖα ΑΒΓΔΕΖΗΘΙΚΑ ὅπως φαίνονται στὸ συνημμένο διάγραμμα, τὸ ὁποῖο ἀποτελεῖ ἀναπόσπαστο μέρος τῆς ἀποφάσεως αὐτῆς καὶ ἔχει ὅρια:

Ἀνατολικά: Μὲ ἀγρὸ ἰδίου καὶ δημοσία δασικὴ ἔκταση.

Δυτικά: Μὲ Δημόσια δασικὴ ἔκταση.

Βόρεια: Μὲ ἀγρὸ ἰδίου καὶ Δημόσια δασικὴ ἔκταση.

Νότια: Μὲ ἀγρὸ ἰδίου καὶ δημόσια δασικὴ ἔκταση.

Ἡ ἀπόφαση αὐτὴ νὰ δημοσιευθεῖ στὴν Ἐφημερίδα τῆς Κυβερνήσεως.

Ἰωάννινα, 3 Ἰουλίου 1981

Ὁ Νομάρχης

Α. ΦΩΤΟΠΟΥΛΟΣ



ΑΠΟΣΠΑΣΜΑ ΧΑΡΤΟΥ
περιοχής Κοινότητος Καλπακίου


Κλίμαξ 1:20.000

ΥΠΟΜΝΗΜΑ

Θέση παραυξήσεως εκχερσωθείσης και καταληφθείσης εκτάσεως.

ΤΟΠΟΓΡΑΦΙΚΟ ΔΙΑΓΡΑΜΜΑ
Αναδασωτέας δημοσίας δασικής εκτάσεως στη δασική θέση "Αλσύπες" περιοχής Κοινότητος Καλπακίου.

Κλίμαξ 1:1000

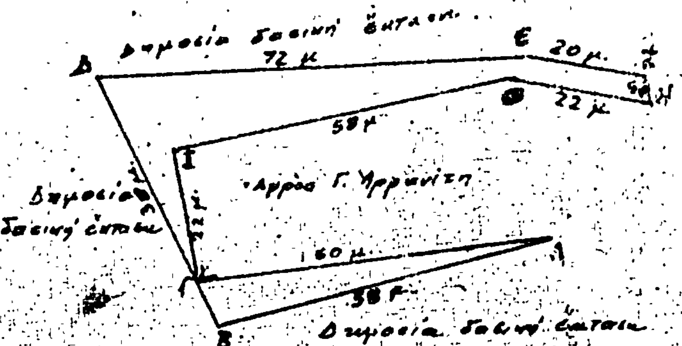

Ιωάννινα [illegible] 1981 Ο Νομάρχης	Ιωάννινα 1-7-1981 Ο Διευθυντής Δασών	Ιωάννινα [illegible] Ο Δασάρχης	Ιωάννινα [illegible]/5/1981 Ο Συντάξας Δασολόγος
Θ. Ντοτόπουλος	Χρ. Αναστασιάδης Δασολόγος με Β'	Χρ. Κυριακίδης Δασολόγος με Β'	Δημ. Βέργιος

Ἀριθ. 1384 (3)

Περὶ κηρύξεως ὡς ἀναδασωτέας ἐκτάσεως 4,510 στρεμμάτων, στὴ θέση Παλαιοκαλύβα τῆς Κοινότητας Καλπακίου τοῦ Νομοῦ Ἰωαννίνων.

Ο ΝΟΜΑΡΧΗΣ ΙΩΑΝΝΙΝΩΝ

Ἔχοντας ὑπόψη :

1. Τὶς περὶ διοικητικῆς ἀποκεντρώσεως διατάξεις.
2. Τὶς διατάξεις τοῦ Ν. 998/1979 «περὶ προστασίας τῶν δασῶν καὶ τῶν δασικῶν ἐν γένει ἐκτάσεων τῆς Χώρας» καὶ συγκεκριμένα : α) τοῦ ἄρθρου 41 παρ. 1 β) τοῦ ἄρθρου 39 παρ. 1.
3. Τὶς διαταγὲς τοῦ Ὑπουργείου Γεωργίας : α) 160417/1180/8.7.80, β) 182447/3049/24.9.80 καὶ γ) 181870/3272/12.8.1980.
4. Τὴν 3528/16.6.81 πρόταση τοῦ Δασαρχείου Ἰωαννίνων περὶ κηρύξεως ἀναδασωτέας τῆς ἀναφερομένης στὸ θέμα ἐκτάσεως, ἀποφασίζουμε :

Κηρύσσουμε ἀναδασωτέα, μὲ σκοπὸ γιὰ νὰ ἐπανέλθει στὴν προτέρα κατάστασή της μὲ φυσικὴ ἀναγέννηση, τὴν ἐκχερσωθεῖσα ἔκταση ποὺ καλύπτονταν ἀπὸ θάμνους πρίνου 4.150 μ^2 ποὺ βρίσκεται στὴ θέση Παλαιοκαλύβα τῆς Κοινότητας Καλπακίου καὶ προσδιορίζεται ἀπὸ τὰ στοιχεῖα Α Β Γ Δ Ε Ζ Η Θ Α, ὅπως φαίνονται στὸ συνημμένο διάγραμμα, τὸ ὁποῖο ἀποτελεῖ ἀναπόσπαστο μέρος τῆς ἀποφάσεως αὐτῆς καὶ ἔχει ὅρια :

Ἀνατολικά : Μὲ δημόσια δασικὴ ἔκταση.

Δυτικὰ : Μὲ δημόσια δασικὴ ἔκταση καὶ ἀγρὸ ἰδίου.


Βόρεια : Μὲ δημόσια δασικὴ ἔκταση.


Νότια : Μὲ δημόσια δασικὴ ἔκταση.

Ἡ ἀπόφαση αὐτὴ νὰ δημοσιευθεῖ στὴν Ἐφημερίδα τῆς Κυβερνήσεως.

Ἰωάννινα, 3 Ἰουλίου 1981

Ὁ Νομάρχης
Α. ΦΩΤΟΠΟΥΛΟΣ

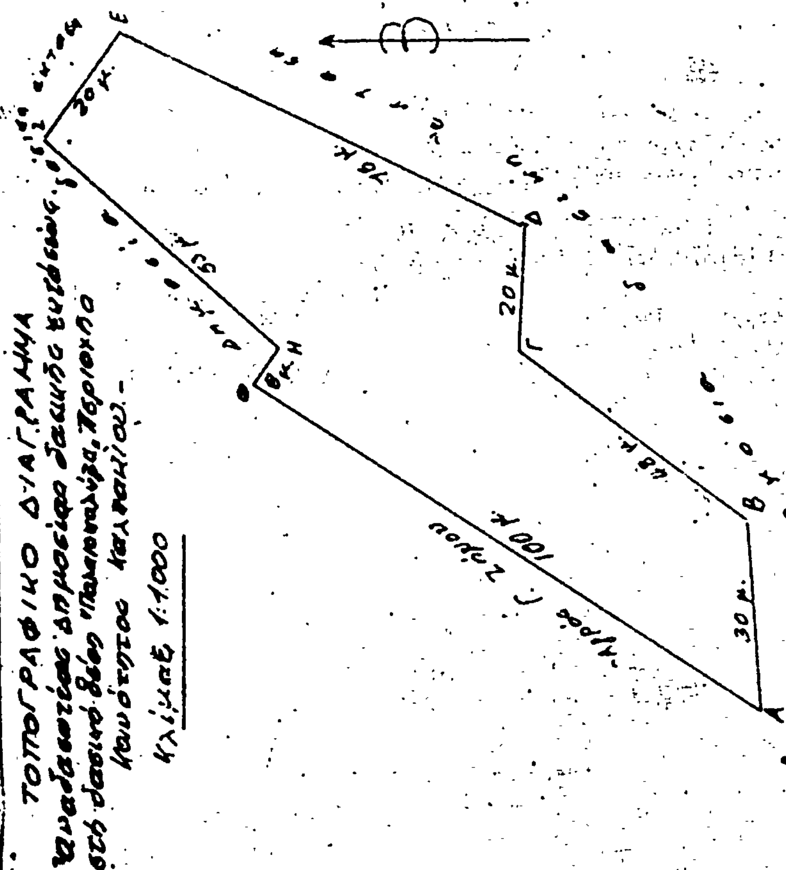
ΤΟΠΟΓΡΑΦΙΚΟ ΔΙΑΓΡΑΜΜΑ
Κλίμαξ 1:1.000

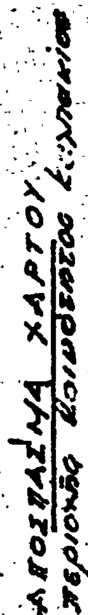
ΑΠΟΣΠΑΣΜΑ ΧΑΡΤΟΥ
Κλίμαξ 1:20.000
ΥΠΟΜΝΗΜΑ

'Αριθ. 1385 (4)

Περὶ κηρύξεως ὡς ἀναδασωτέας ἐκτάσεως 3,725 στρεμμάτων, στὴ θέση Βαθύλακος τοῦ Δήμου Δελβινακίου τοῦ Νομοῦ 'Ιωαννίνων.

Ο ΝΟΜΑΡΧΗΣ ΙΩΑΝΝΙΝΩΝ

"Εχοντας ὑπόψη :

1. Τὶς περὶ διοικητικῆς ἀποκεντρώσεως διατάξεις.

2. Τὶς διατάξεις τοῦ Ν. 998/1979 «περὶ προστασίας τῶν δασῶν καὶ τῶν δασικῶν ἐν γένει ἐκτάσεων τῆς Χώρας» καὶ συγκεκριμένα : α) τοῦ ἄρθρου 41 παρ. 1, β) τοῦ ἄρθρου 38 παρ. 1.

3. Τὶς διαταγὲς τοῦ 'Υπουργείου Γεωργίας : α) 160417/1180/8.7.80, β) 182447/3049/24.9.80 καὶ γ) 181870/3272/12.8.1980.

4. Τὴν 3529/16.6.1981 πρόταση τοῦ Δασαρχείου 'Ιωαννίνων περὶ κηρύξεως ἀναδασωτέας, τῆς ἀναφερομένης στὸ θέμα ἐκτάσεως, ἀποφασίζουμε :

Κηρύσσουμε ἀναδασωτέα, μὲ σκοπὸ γιὰ νὰ ἐπανέλθει στὴν προτέρα κατάστασή της μὲ φυσικὴ ἀναγέννηση τὴν ἐκχερσωθεῖσα ἔκταση ποὺ καλύπτονταν ἀπὸ ἀγριογκορτσιές, θάμνους παλιουριῶν κ.λπ., 3,725 μ2 ποὺ βρίσκεται στὴ θέση Βαθύλακος τοῦ Δήμου Δελβινακίου, καὶ προσδιορίζεται ἀπὸ τὰ στοιχεῖα ΑΒΓΔΕΖΑ, ὅπως φαίνονται στὸ συνημμένο διάγραμμα, τὸ ὁποῖο ἀποτελεῖ ἀναπόσπαστο μέρος τῆς ἀποφάσεως αὐτῆς καὶ ἔχει ὅρια :

'Ανατολικά : Μὲ δημόσια δασικὴ ἔκταση.

Δυτικά : Μὲ ἀκαλλιέργητο ἀγρὸ Μάντζων.

Βόρεια : Μὲ δημόσια ἔκταση.

Νότια : Μὲ 'Εθνικὴ ὁδὸ 'Ιωαννίνων - Χάνι Δελβινακίου.

'Η ἀπόφαση αὐτὴ νὰ δημοσιευθεῖ στὴν 'Εφημερίδα τῆς Κυβερνήσεως.

'Ιωάννινα, 3 'Ιουλίου 1981

'Ο Νομάρχης
Λ. ΦΙΤΟΠΟΥΛΟΣ



ΑΠΟΣΠΑΣΜΑ ΧΑΡΤΟΥ

περιοχῆς Δημοσίου δάσους Δελβινακίου

ΚΛΙΜΑΞ 1:20.000


ΥΠΟΜΝΗΜΑ

Θέση παραιτούμενης [illegible] καὶ καταληφθείσης έκτασης.-

ΤΟΠΟΓΡΑΦΙΚΟ ΔΙΑΓΡΑΜΜΑ.

[illegible] Δημοσίας δασικῆς εκτάσεως στὸ [illegible] θέση Βαθύ[illegible] Περιοχῆς Δημοσίου δάσους Δελβινακίου

Κλίμαξ 1:1000.

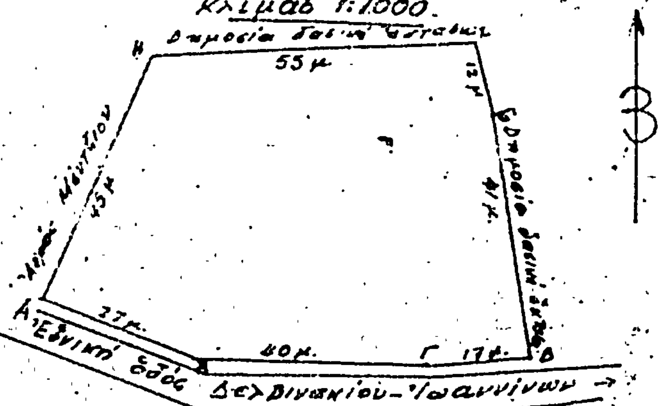

Ιωάννινα [illegible]	Ιωάννινα 1-7-[illegible]	[illegible] 16/6/[illegible]	Ιωάννινα 29/5/1981
Ο Νομάρχης	Ο Διευθυντής [illegible]	Ο [illegible]	Ο συντάξας Δασολόγος
Λ. Φωτόπουλος	Χρ. Αναστασιάδης Δασολόγος μὲ 2ο β.	[illegible] Δασολόγος μὲ 6ο β.	Δημ. Βέρυος

Ἀριθ. 1386 (5)

Περὶ κηρύξεως ὡς ἀναδασωτέας ἐκτάσεως 1,092 στρεμμάτων, στὴ θέση Βραστοβὰ τῆς Κοινότητας Καλπακίου τοῦ Νομοῦ Ἰωαννίνων.

O ΝΟΜΑΡΧΗΣ ΙΩΑΝΝΙΝΩΝ

Ἔχοντας ὑπόψη .

1. Τὶς περὶ διοικητικῆς ἀποκεντρώσεως διατάξεις :
2. Τὶς διατάξεις τοῦ Ν. 998/1979 «περὶ προστασίας τῶν δασῶν καὶ τῶν δασικῶν ἐν γένει ἐκτάσεων τῆς Χώρας» καὶ συγκεκριμένα : α) τοῦ ἄρθρου 41 παρ. 1, β) τοῦ ἄρθρου 38 παρ. 1.
3. Τὶς διαταγὲς τοῦ Ὑπουργείου Γεωργίας : α) 160417/1180/8.7.80, β) 182447/3049/24.9.80, γ) 181870/3272/12.8.1980.
4. Τὴν 3530/16.6.81 πρόταση τοῦ Δασαρχείου Ἰωαννίων περὶ κηρύξεως ἀναδασωτέας, τῆς ἀναφερομένης στὸ θέμα ἐκτάσεως, ἀποφασίζουμε :

Κηρύσσουμε ἀναδασωτέα, μὲ σκοπὸ γιὰ νὰ ἐπανέλθει στὴν προτέρα κατάστασή της μὲ φυσικὴ ἀναγέννηση τὴν ἐκχερσωθεῖσα ἔκταση ποὺ καλύπτονταν ἀπὸ θάμνους Πρίνου 1,092 μ2, ποὺ βρίσκεται στὴ θέση Βραστοβὰ τῆς Κοινότητας Καλπακίου καὶ προσδιορίζεται ἀπὸ τὰ στοιχεῖα ΑΒΓΔΕΖΗΘΙΚΛΜΝΞΟΠΡΣΑ, ὅπως φαίνονται στὸ συνημμένο διάγραμμα, τὸ ὁποῖο ἀποτελεῖ ἀναπόσπαστο μέρος τῆς ἀποφάσεως αὐτῆς καὶ ἔχει ὅρια :

Ἀνατολικά : Μὲ ἀγρὸ ἰδίου καὶ δημόσια δασικὴ ἔκταση.

Δυτικά : Ὁμοίως ὡς ἄνω


Βόρεια : Ὁμοίως ὡς ἄνω


Νότια : Μὲ δημόσια δασικὴ ἔκταση

Ἡ ἀπόφαση αὐτὴ νὰ δημοσιευθεῖ στὴν Ἐφημερίδα τῆς Κυβερνήσεως.

Ἰωάννινα, 3 Ἰουλίου 1981

Ὁ Νομάρχης
Λ. ΦΩΤΟΠΟΥΛΟΣ

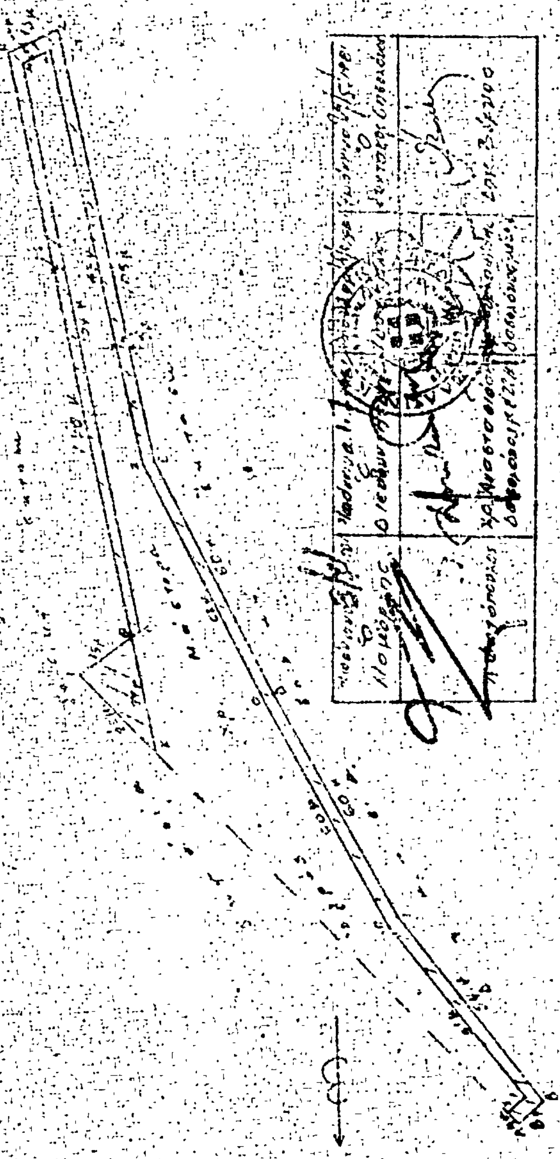

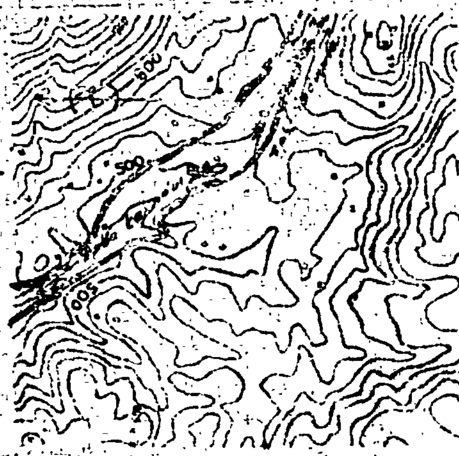

'Αριθ. 1171 (6)

Περὶ κηρύξεως ὡς ἀναδασωτέας ἐκτάσεως 3 στρεμμάτων, στὴ θέση Γυναίκα τῆς Κοινότητας Γοράνων τοῦ Νομοῦ Λακωνίας.

Ο ΝΟΜΑΡΧΗΣ ΛΑΚΩΝΙΑΣ

Ἔχοντας ὑπόψη:

1. Τὶς περὶ διοικητικῆς ἀποκεντρώσεως διατάξεις.
2. Τὶς διατάξεις τοῦ Ν. 998/1979 «περὶ προστασίας τῶν δασῶν καὶ τῶν δασικῶν ἐν γένει ἐκτάσεων τῆς Χώρας» καὶ συγκεκριμένα τοῦ ἄρθρου 41 παρ. 1.
3. Τὶς διαταγὲς τοῦ Ὑπουργείου Γεωργίας: α) 160417/1180/8.7.80 καὶ β) 182447/3049/24.9.80.
4. Τὴν 3531/9.7.1981 πρόταση τοῦ Δασαρχείου Σπάρτης, περὶ κηρύξεως ἀναδασωτέας, τῆς ἀναφερόμενης στὸ θέμα ἐκτάσεως, ἀποφασίζουμε:

Α'. Κηρύσσουμε ἀναδασωτέα, μὲ σκοπὸ τὴν ἀποκατάσταση τῆς δασικῆς βλαστήσεως τῶν εἰδῶν πρίνου καὶ κουμαριᾶς ποὺ καταστράφηκε ἀπὸ πυρκαϊὰ στὶς 3 Ἰουλίου 1981 τὴ δημόσια δασικὴ ἔκταση τῶν τριῶν (3) στρεμμάτων, κατηγορίας παρ. 1 ἄρθρου 3 Ν. 998/79, ποὺ βρίσκεται στὴ θέση Γυναίκα τῆς Κοινότητας Γοράνων καὶ προσδιορίζεται ἀπὸ τὰ στοιχεῖα Α.Β.Γ.Δ.Α., ὅπως φαίνονται στὸ συνημμένο διάγραμμα, τὸ ὁποῖο ἀποτελεῖ ἀναπόσπαστο μέρος τῆς ἀποφάσεως αὐτῆς καὶ ἔχει ὅρια:

Ἀνατολικά: Δημόσια δασικὴ ἔκταση.
Δυτικά: Ἁμαξιτὴ ὁδός.
Βόρεια: Ἁμαξιτὴ ὁδός.
Νότια: Δημόσια δασικὴ ἔκταση.

Β'. Ὁρίζουμε ἡ ἀναδάσωση τῆς ἐκτάσεως νὰ γίνει μὲ φυσικὴ ἀναγέννηση γιὰ τὴν προστασία τῆς ὁποίας ἔχει ἐκδοθεῖ ἀπὸ τὸ Δασαρχεῖο Σπάρτης ἡ 3531/17/9.7.81 Δ.Α.Δ. ἐσοχῆς.

Ἡ ἀπόφαση αὐτὴ νὰ δημοσιευθεῖ στὴν Ἐφημερίδα τῆς Κυβερνήσεως.

Σπάρτη, 31 Ἰουλίου 1981

Ὁ Νομάρχης
ΚΩΣΤΑΣ ΒΑΣΙΛΕΙΟΥ

ΑΠΟΣΠΑΣΜΑ ΧΑΡΤΟΥ
Γ.Υ.Σ. 1977 "ΞΗΡΟΚΑΜΠΙΟΥ"
ΚΛΙΜΑΞ 1:50.000

Ξηροκαμπίου

Δάφνη

Ποταμιά

ΔΙΑΓΡΑΜΜΑ

Ανήκει στην Απόφαση Νομάρχη Λακωνίας αριθ. 117/31-7-81

ΚΛΕΙΣΗΣ ΕΚΤΑΣΕΩΣ ΣΤΗ ΘΕΣΗ "ΓΥΝΑΙΚΑ" ΠΕΡΙΦΕΡΕΙΑΣ

Κοινότητα ΓΟΡΑΝΩΝ - ΑΛΕΙΜΟΝΟΣ

Γοράνους

ΑΒΓΔ → όρια κλειστής εκτάσεως
Εμβαδόν = 3 στρ.

ΕΘΕΩΡΗΘΗ
Σπάρτη 31 Ιουλίου 1981
Ο
Νομάρχης

Σπάρτη 4-7-81
Ο
Συντάξας

Κ. Γιαννακόπουλος
Δασολόγος

Παλαιό (ντάμπιο) λατομείο

Ἀριθ. 1174 (7)

Περὶ κηρύξεως ὡς ἀναδασωτέας ἐκτάσεως 0.494 στρεμμάτων, στὴ θέση Χούνη Κωτσαρέϊκα τῆς Κοινότητας Γκοριτσᾶς τοῦ Νομοῦ Λακωνίας.

Ο ΝΟΜΑΡΧΗΣ ΛΑΚΩΝΙΑΣ

Ἔχοντας ὑπόψη:

1. Τὶς περὶ διοικητικῆς ἀποκεντρώσεως διατάξεις.

2. Τὶς διατάξεις τοῦ Ν. 998/1979 «περὶ προστασίας τῶν δασῶν καὶ τῶν δασικῶν ἐν γένει ἐκτάσεων τῆς Χώρας» καὶ συγκεκριμένα τοῦ ἄρθρου 41 παρ. 1.

3. Τὶς διαταγὲς τοῦ Ὑπουργείου Γεωργίας: α) 160417/1180/8.7.80 καὶ β) 182447/3049/24.9.80.

4. Τὴν 3508/9.7.1981 πρόταση τοῦ Δασαρχείου Σπάρτης, περὶ κηρύξεως ἀναδασωτέας, τῆς ἀναφερόμενης στὸ θέμα ἐκτάσεως, ἀποφασίζουμε:

Α΄. Κηρύσσουμε ἀναδασωτέα, μὲ σκοπὸ τὴν ἀποκατάσταση τῆς δασικῆς βλαστήσεως ἀπὸ ρείκια ποὺ ἐκχερσώθηκε παράνομα ἀπὸ 19.5.1981 μέχρι 7.7.1981, τὴ δημόσια δασικὴ ἔκταση τῶν τετρακοσίων ἐνενήντα τεσσάρων τετραγ. μέτρων (0.494 στρεμμάτων) κατηγορίας παρ. 1 ἄρθρου 3 Ν. 998/1979, ποὺ βρίσκεται στὴ θέση Χούνη Κωτσαρέϊκα τῆς Κοινότητας Γκοριτσᾶς καὶ προσδιορίζεται ἀπὸ τὰ στοιχεῖα Α.Β.Γ.Δ.Α. ὅπως φαίνονται στὸ συνημμένο διάγραμμα, τὸ ὁποῖο ἀποτελεῖ ἀναπόσπαστο μέρος τῆς ἀποφάσεως αὐτῆς καὶ ἔχει ὅρια:

Ἀνατολικά: Ἡμιονικὸς δρόμος καὶ ἀπὸ ἐκεῖ δημόσια δασικὴ ἔκταση.

Δυτικά: Δημόσια δασικὴ ἔκταση.

Βόρεια: Δημόσια δασικὴ ἔκταση.

Νότια: Δημόσια δασικὴ ἔκταση.

Β΄. Ὁρίζουμε ὅπως ἡ ἀναδάσωση τῆς ἐκτάσεως γίνει μὲ φυσικὴ ἀναγέννηση γιὰ τὴν προστασία τῆς ὁποίας νὰ ἐκδοθεῖ Δασικὴ Ἀστυνομικὴ Διάταξη βοσκῆς κλπ. ἀπὸ τὸ Δασαρχεῖο Σπάρτης.

Ἡ ἀπόφαση αὐτὴ νὰ δημοσιευθεῖ στὴν Ἐφημερίδα τῆς Κυβερνήσεως.


Σπάρτη, 31 Ἰουλίου 1981

Ὁ Νομάρχης
ΚΩΣΤΑΣ ΒΑΣΙΛΕΙΟΥ

Θεωρείται

Σπάρτη 31 Ιουλίου 1981


Ο ΝΟΜΑΡΧΗΣ

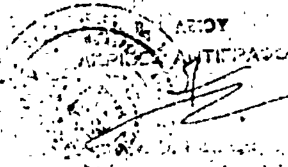

Θεωρήθηκε

Σπάρτη 8 Ιουλίου 1981

Ο αρχηγός

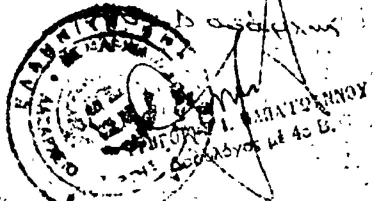

Ἀριθ. 1208 (8)

Περὶ κηρύξεως ἀναδασωτέας ἐκτάσεως 1300 στρεμμάτων, στὴ θέση Σκαφιδάκια τῆς Κοινότητας Λαγείας τοῦ Νομοῦ Λακωνίας.

Ο ΝΟΜΑΡΧΗΣ ΛΑΚΩΝΙΑΣ

Ἔχοντας ὑπόψη:

1. Τὶς περὶ διοικητικῆς ἀποκεντρώσεως διατάξεις.

2. Τὶς διατάξεις τοῦ Ν. 998/1979 «περὶ προστασίας τῶν δασικῶν ἐν γένει ἐκτάσεων τῆς Χώρας» καὶ συγκεκριμένα: α) τοῦ ἄρθρου 41 παρ. 1, β) τοῦ ἄρθρου 38 παρ. 1.

3. Τὶς διαταγὲς τοῦ Ὑπουργείου Γεωργίας: α) 160417/1180/8.7.80, β) 182447/3049/24.9.80.

4. Τὴν 996/24.7.81 πρόταση τοῦ Δασαρχείου Γυθείου, περὶ κηρύξεως ἀναδασωτέας, τῆς ἀναφερομένης στὸ θέμα ἐκτάσεως, ἀποφασίζουμε:

Α'. Κηρύσσουμε ἀναδασωτέα, μὲ σκοπὸ τὴν ἀποκατάσταση τῆς δασικῆς βλαστήσεως τῶν εἰδῶν ἀσπαλάθου, ἀφάνας, πουρναριοῦ ποὺ καταστράφηκε ἀπὸ πυρκαϊὰ στὶς 4 Ἰουλίου ἔτους 1981, τὴ δημόσια δασικὴ ἔκταση τῶν χιλίων τριακοσίων (1.300) στρεμμάτων, κατηγορίας παρ. 2 ἄρθρου 3, Ν. 998/1979, ποὺ βρίσκεται στὴ θέση Σκαφιδάκια τῆς Κοινότητας Λαγείας καὶ προσδιορίζεται ἀπὸ τὰ στοιχεῖα —Θέσεις Προφήτης Ἠλίας, Πάνω ὅρος, κάτω ὅρος, Πάρδος, ἅμα, Λαγκοῦνες, Πραγιές ὅπως φαίνονται στὸ συνημμένο διάγραμμα, τὸ ὁποῖο ἀποτελεῖ ἀναπόσπαστο μέρος τῆς ἀποφάσεως αὐτῆς καὶ ἔχει ὅρια:

Ἀνατολικά: Δημόσια δασικὴ ἔκταση —Θέσεις πάνω ὅρος, Κάτω ὅρος, Πάρδος.

Δυτικά: Δημόσια δασικὴ ἔκταση, Θέσεις ἁμαξικός, Πραγιές, Λαγκοῦνες.

Βόρεια: Δημόσια δασικὴ ἔκταση —Θέση Προφήτης Ἠλίας.


Νότια: Δημόσια δασικὴ ἔκταση, Θέση ἅμα.

Β'. Ὁρίζουμε, ἡ ἀναδάσωση τῆς ἐκτάσεως ποὺ κάηκε νὰ γίνει μὲ φυσικὴ ἀναγέννηση γιὰ τὴν Προστασία τῆς ὁποίας τὸ Δασαρχεῖο Γυθείου, θὰ ἐκδόσει Δασικὴ Ἀστυνομικὴ Διάταξη δοτικῆς κ.τ.λ.

Ἡ ἀπόφαση αὐτὴ νὰ δημοσιευθεῖ στὴν Ἐφημερίδα τῆς Κυβερνήσεως.

Σπάρτη, 11 Αὐγούστου 1981

Ὁ Νομάρχης
ΚΩΣΤΑΣ ΒΑΣΙΛΕΙΟΥ

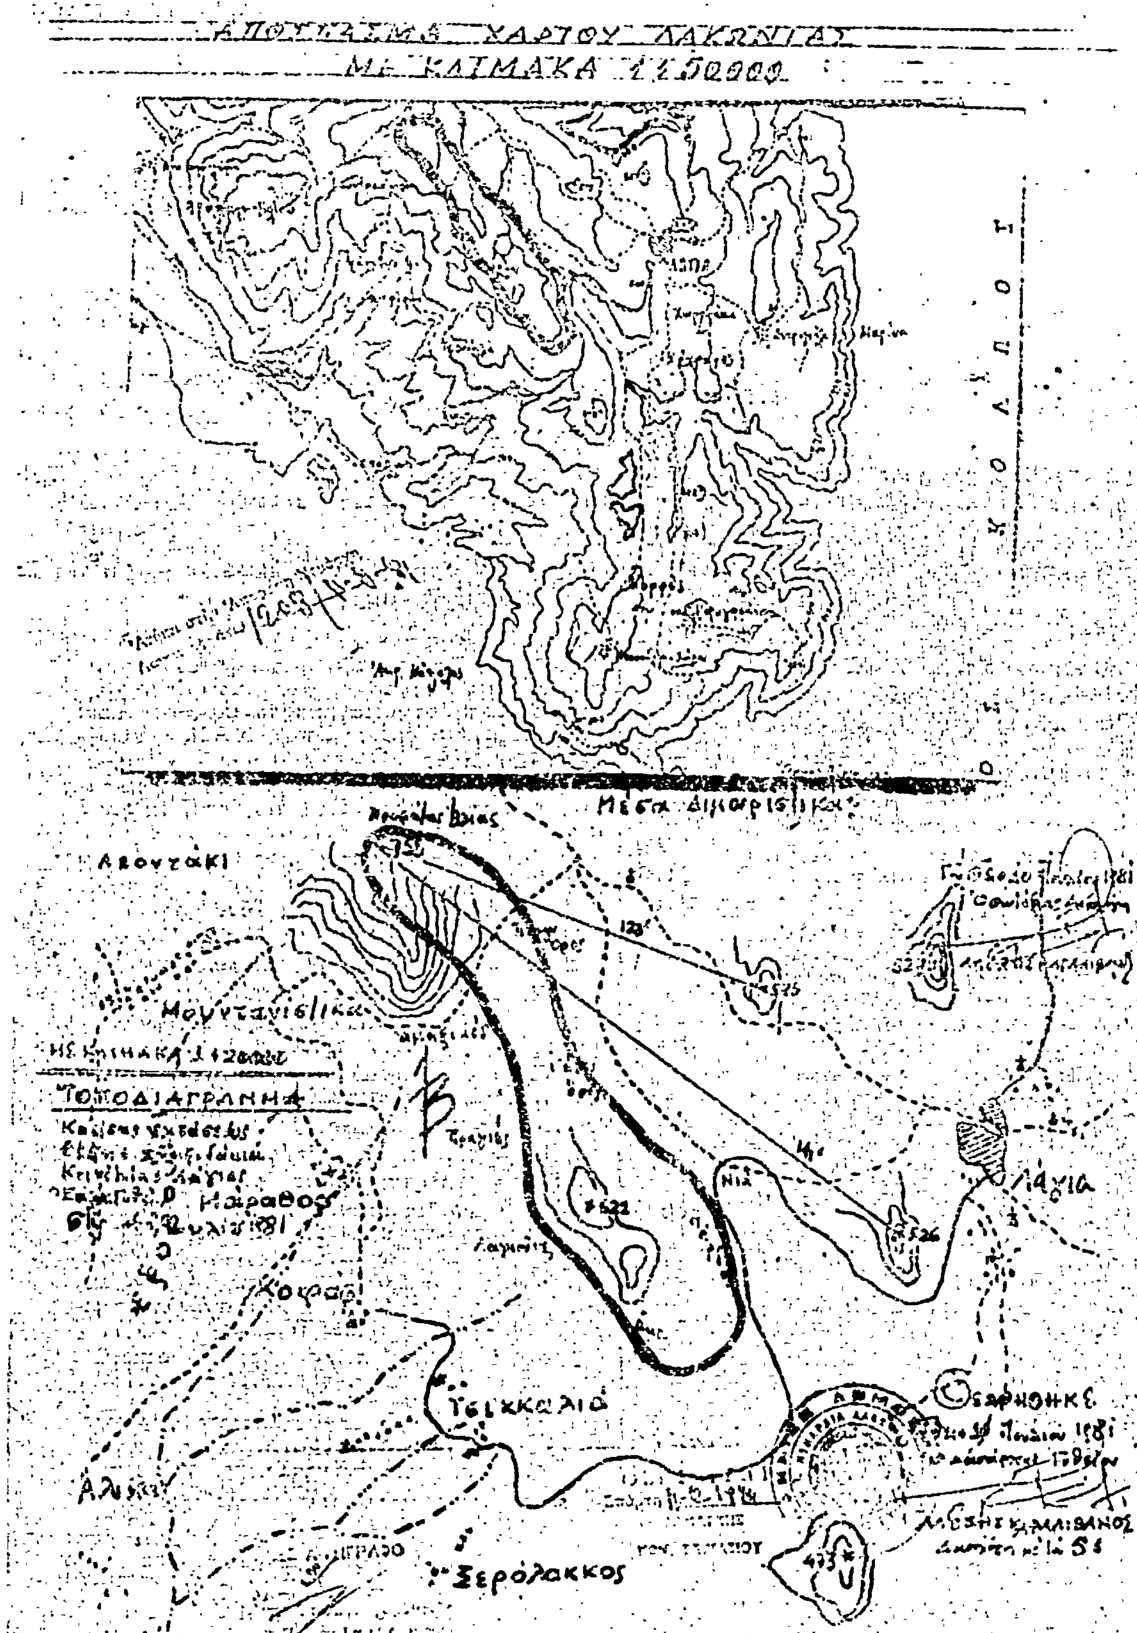
ΑΠΟΤΥΠΩΜΑ ΧΑΡΤΟΥ ΛΑΚΩΝΙΑΣ
ΜΕ ΚΛΙΜΑΚΑ 1:50000
ΚΟΛΠΟΣ
Μέσα Διμαρίστικα
Λεοντάκι
Μουντανίστικα
ΤΟΠΟΔΙΑΓΡΑΜΜΑ
Μαραθος
Κοφα
Λάγια
Τσικκαλιά
Αλικα
Ξερόλακκος

Η ΓΕΝΙΚΗ ΔΙΕΥΘΥΝΣΗ ΤΟΥ ΕΘΝΙΚΟΥ ΤΥΠΟΓΡΑΦΕΙΟΥ

ΓΝΩΣΤΟΠΟΙΕΙ ΟΤΙ:

Ἡ ἐτήσια συνδρομὴ τῆς Ἐφημερίδας τῆς Κυβερνήσεως, ἡ τιμὴ τῶν φύλλων της ποὺ πωλοῦνται τμηματικὰ καὶ τὰ τέλη δημοσιεύσεων στὴν Ἐφημερίδα τῆς Κυβερνήσεως, καθορίσθηκαν ἀπὸ 1 Ἰανουαρίου 1981 ὡς ἀκολούθως:

Α' ΕΤΗΣΙΕΣ ΣΥΝΔΡΟΜΕΣ

1. Γιὰ τὸ Τεῦχος Α'	Δραχ.	1.500
2. » » » Β'	»	3.000
3. » » » Γ'	»	1.000
4. » » » Δ'	»	2.500
5. » » » Νομικῶν Προσώπων Δ.Δ. κ.λπ.	»	1.000
6. » » » Ἀν. Εἰδ. Δικαστηρίου	»	200
7. » » » Παράρτημα	»	600
8. » » » Ἀνωνύμων Ἑταιρειῶν κ.λπ.	»	7.000
9. » » Δελτίο Ἐμπορικῆς καὶ Βιομηχανικῆς Ἰδιοκτησίας	»	600
10. Γιὰ ὅλα τὰ τεύχη καὶ τὸ Δ.Ε.Β.Ι.	»	15.000

Οἱ Δῆμοι καὶ οἱ Κοινότητες τοῦ Κράτους καταβάλλουν τὸ 1/2 τῶν ἀνωτέρω συνδρομῶν.

Ὑπὲρ τοῦ Ταμείου Ἀλληλοβοηθείας Προσωπικοῦ τοῦ Ἐθνικοῦ Τυπογραφείου (ΤΑΠΕΤ) ἀναλογοῦν τὰ ἑξῆς ποσά:

1. Γιὰ τὸ Τεῦχος Α'	Δραχ.	75
2. » » » Β'	»	150
3. » » » Γ'	»	50
4. » » » Δ'	»	125
5. » » » Νομικῶν Προσώπων Δ.Δ. κ.λπ.	»	50
6. » » » Ἀν. Εἰδ. Δικαστηρίου	»	10
7. » » » Παράρτημα	»	30
8. » » » Ἀνωνύμων Ἑταιρειῶν κ.λπ.	»	350
9. » » Δελτίο Ἐμπ. καὶ Βιομ. Ἰδιοκτησίας	»	30
10. Γιὰ ὅλα τὰ τεύχη	»	750

Β'. ΤΙΜΗ ΦΥΛΛΩΝ

Ἡ τιμὴ πωλήσεως κάθε φύλλου, μέχρις 8 σελ., εἶναι 7 δρχ., ἀπὸ 9 ὡς 24 σελ. 14 δρχ., ἀπὸ 25 ὡς 48 σελ. 20 δρχ., ἀπὸ 49 ὡς 80 σελ. 40 δρχ., ἀπὸ 81 σελ. καὶ ἄνω ἡ τιμὴ πωλήσεως κάθε φύλλου προσαυξάνεται κατὰ 40 δρχ. ἀνὰ 80 σελίδες.

Γ'. ΤΙΜΗ ΦΩΤΟΑΝΤΙΓΡΑΦΩΝ

Ἡ τιμὴ διαθέσεως στὸ κοινὸ τῶν ἐκδιδομένων ἀπὸ τὸ Ἐθνικὸ Τυπογραφεῖο φωτοαντιγράφων τῶν διαφόρων φύλλων τῆς Ἐφημερίδας τῆς Κυβερνήσεως καθορίζεται σὲ τρεῖς (3) δραχμὲς κατὰ σελίδα.

Δ'. ΤΕΛΗ ΔΗΜΟΣΙΕΥΣΕΩΝ

Ι. Στὸ τεῦχος Ἀνωνύμων Ἑταιρειῶν καὶ Ἑταιρειῶν Περιωρισμένης Εὐθύνης:

Α' Ἀνωνύμων Ἑταιρειῶν:

1. Τῶν καταστατικῶν	Δρχ.	18.000
2. Τῶν ἀποφάσεων «περὶ συγχωνεύσεως ἀνωνύμων ἑταιρειῶν»	»	18.000
3. Τῶν κωδικοποιήσεων τῶν καταστατικῶν (ΦΕΚ 309/67, τ. Β')	»	9.000
4. Τῶν τροποποιήσεων τῶν καταστατικῶν	»	5.000
5. Τῶν ἰσολογισμῶν κάθε χρήσεως	»	8.000
6. Τῶν ὑπουργικῶν ἀποφάσεων «περὶ παροχῆς ἀδείας ἐπεκτάσεως τῶν ἐργασιῶν Ἀσφαλιστικῶν Ἑταιρειῶν», τῶν ἐκθέσεων ἐκτιμήσεως περιουσιακῶν στοιχείων καὶ τῶν ἀποφάσεων τοῦ Δ.Σ. τοῦ ΕΛΤΑ, μὲ τὶς ὁποῖες ἐγκρίνονται καὶ δημοσιεύονται οἱ κανονισμοὶ αὐτοῦ	»	7.000
7. Τῶν ἀποφάσεων «περὶ ἐγκαταστάσεως ὑποκαταστήματος, διορισμοῦ γενικοῦ πράκτορος καὶ παροχῆς πληρεξουσιότητος πρὸς ἀντιπροσώπευσιν ἐν Ἑλλάδι ἀλλοδαπῶν Ἑταιρειῶν» καὶ τῶν ἀποφάσεων «περὶ μεταβιβάσεως τοῦ χαρτοφυλακίου Ἀσφαλιστικῶν Ἑταιρειῶν κατὰ τὸ ἄρθρο 59 παρ. 1 τοῦ Ν.Δ. 400/70»	»	4.000
8 Τῶν ἀνακοινώσεων γιὰ κάθε μεταβολὴ ποὺ γίνεται μὲ ἀπόφαση Γ.Σ. ἢ Δ.Σ., τῶν προσκλήσεων σὲ γενικὲς συνελεύσεις, τῶν κατὰ τὸ ἄρθρο 32 τοῦ Ν. 3221/24 γνωστοποιήσεων, τῶν ἀνακοινώσεων, ποὺ προβλέπονται ἀπὸ τὸ ἄρθρο 59 παρ. 3 τοῦ Ν.Δ. 400/1970 «περὶ Ἀλλοδαπῶν Ἀσφαλιστικῶν Ἑταιρειῶν», τῶν ἀποφάσεων τοῦ Διοικητικοῦ Συμβουλίου τοῦ ΕΛΤΑ, ποὺ ἀναφέρονται σὲ προσωρινὲς διατάξεις καὶ τῶν ἀποφάσεων τοῦ Ὑπ. Συγκοινωνιῶν διὰ τοὺς ΗΛΠΑΠ – ΗΣΑΠ – ΟΣΕ	»	2.000
9. Τῶν συνοπτικῶν μηνιαίων καταστάσεων τῶν Τραπεζικῶν Ἑταιρειῶν	»	2.000
10. Τῶν ἀποφάσεων τῆς ἐπιτροπῆς τοῦ Χρηματιστηρίου «περὶ εἰσαγωγῆς χρεωγράφων εἰς τὸ χρηματιστήριον πρὸς διαπραγμάτευσιν, συμφώνως πρὸς τὰς διατάξεις τοῦ ἄρθρου 2 παρ. 3 Α.Ν. 148/1967»	Δρχ.	2.000
11. Τῶν ἀποφάσεων τῆς ἐπιτροπῆς κεφαλαιαγορᾶς «περὶ διαγραφῆς χρεωγράφων ἐκ τοῦ χρηματιστηρίου, συμφώνως πρὸς τὰς διατάξεις τοῦ ἄρθρου 2 παρ. 4 Α.Ν. 148/67»	»	2.000
12. Τῶν ἀποφάσεων «περὶ ἐγκρίσεως τιμολογίων τῶν Ἀσφαλιστικῶν Ἑταιρειῶν»	»	2.000

Β' Ἑταιρειῶν Περιωρισμένης Εὐθύνης:

1. Τῶν καταστατικῶν	Δρχ.	2.000
2. Τῶν κωδικοποιήσεων τῶν καταστατικῶν	»	2.000
3. Τῶν ἰσολογισμῶν κάθε χρήσεως	»	2.500
4. Τῶν ἐκθέσεων ἐκτιμήσεως περιουσιακῶν στοιχείων	»	2.000
5. Τῶν τροποποιήσεων τῶν καταστατικῶν (γιὰ κάθε συμβολαιογραφικὴ πράξη)	»	800
6. Τῶν ἀνακοινώσεων μὲ συμβολαιογραφικὴ πράξη	»	800
7. Τῶν ἀνακοινώσεων μὲ ἀπόφαση τῆς Γ.Σ.	»	600
8. Τῶν προσκλήσεων σὲ γενικὲς συνελεύσεις	»	600

Γ' Ἀλληλασφαλιστικῶν Συνεταιρισμῶν – Ἀλληλασφαλιστικῶν Ταμείων καὶ Φιλανθρωπικῶν Σωματείων:

1. Τῶν ὑπουργικῶν ἀποφάσεων «περὶ χορηγήσεως ἀδείας λειτουργίας Ἀλληλασφαλιστικῶν Συνεταιρισμῶν – Ἀλληλασφαλιστικῶν Ταμείων»	»	2.000
2. Τῶν ἰσολογισμῶν τῶν ἀνωτέρω Συνεταιρισμῶν, Ταμείων καὶ Σωματείων	»	2.500

Δ' Τῶν δικαστικῶν πράξεων:	Δρχ.	800

ΙΙ. Στὸ Τέταρτο τεῦχος:

Τῶν δικαστικῶν πράξεων γιὰ παρακατάθεση ἀποζημιώσεως	»	800

Ε'. ΚΑΤΑΒΟΛΗ ΣΥΝΔΡΟΜΩΝ - ΤΕΛΩΝ ΔΗΜΟΣΙΕΥΣΕΩΝ ΚΑΙ ΠΟΣΟΣΤΩΝ Τ.Α.Π.Ε.Τ.

1. Οἱ συνδρομὲς τοῦ ἐσωτερικοῦ καὶ τὰ τέλη δημοσιεύσεων προκαταβάλλονται στὰ Δημόσια Ταμεῖα ἔναντι ἀποδεικτικοῦ εἰσπράξεως, τὸ ὁποῖο φροντίζει ὁ ἐνδιαφερόμενος νὰ τὸ στείλει στὴ Γενικὴ Δ/νση τοῦ Ἐθνικοῦ Τυπογραφείου.

2. Οἱ συνδρομὲς τοῦ ἐξωτερικοῦ εἶναι δυνατὸ νὰ στέλνονται καὶ σὲ ἀνάλογο συνάλλαγμα μὲ ἐπιταγὴ ἐπ' ὀνόματι τοῦ Διευθυντῆ τῶν Διοικητικῶν καὶ Οἰκονομικῶν Ὑποθέσεων τοῦ Ἐθνικοῦ Τυπογραφείου.

3. Τὸ ὑπὲρ τοῦ ΤΑΠΕΤ ποσοστὸ ἐπὶ τῶν ἀνωτέρω συνδρομῶν καὶ τελῶν δημοσιεύσεων καταβάλλεται ὡς ἑξῆς:

α) στὴν Ἀθήνα: στὸ Ταμεῖο τοῦ ΤΑΠΕΤ (Κατάστημα Ἐθνικοῦ Τυπογραφείου),

β) στὶς ὑπόλοιπες πόλεις τοῦ Κράτους: στὰ Δημόσια Ταμεῖα καὶ ἀποδίδεται στὸ ΤΑΠΕΤ σύμφωνα μὲ τὶς 192378/3639/1947 (RONEO 185) καὶ 178048/5321/31.7.65 (RONEO 139) ἐγκύκλιες διαταγὲς τοῦ Γ.Λ.Κ.,

γ) στὶς περιπτώσεις συνδρομῶν ἐξωτερικοῦ: ὅταν ἡ ἀποστολή τους γίνεται μὲ ἐπιταγὲς μαζὶ μ' αὐτὲς στέλνεται καὶ τὸ ὑπὲρ τοῦ ΤΑΠΕΤ ποσοστό.

Ὁ Γενικὸς Διευθυντὴς
ΑΘΑΝ. ΠΑΝ ΣΠΗΛΙΟΠΟΥΛΟΣ